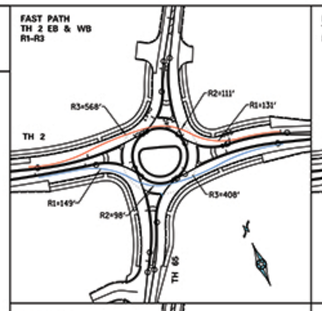

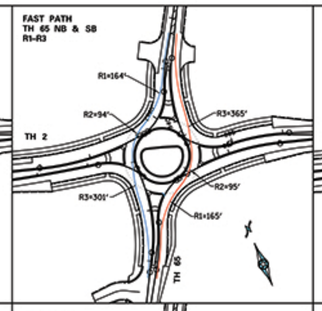

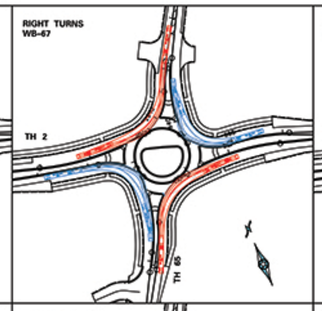

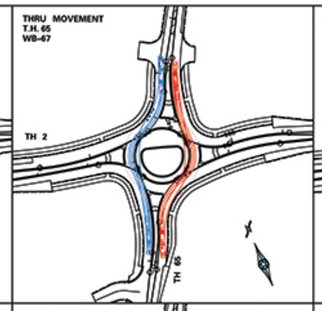

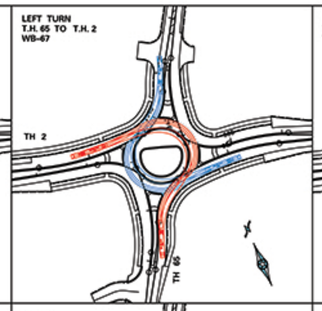

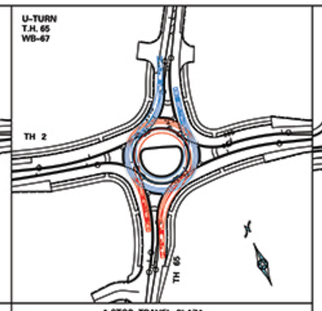

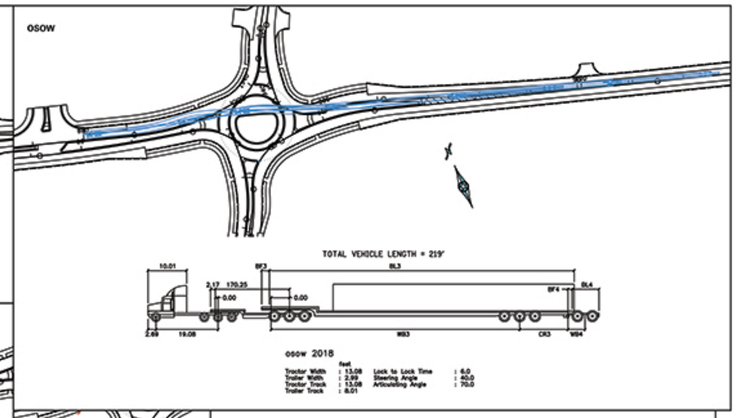

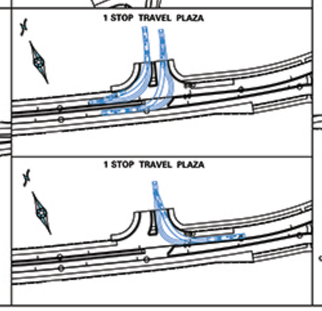

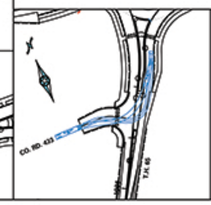

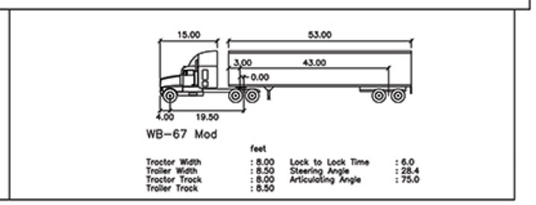
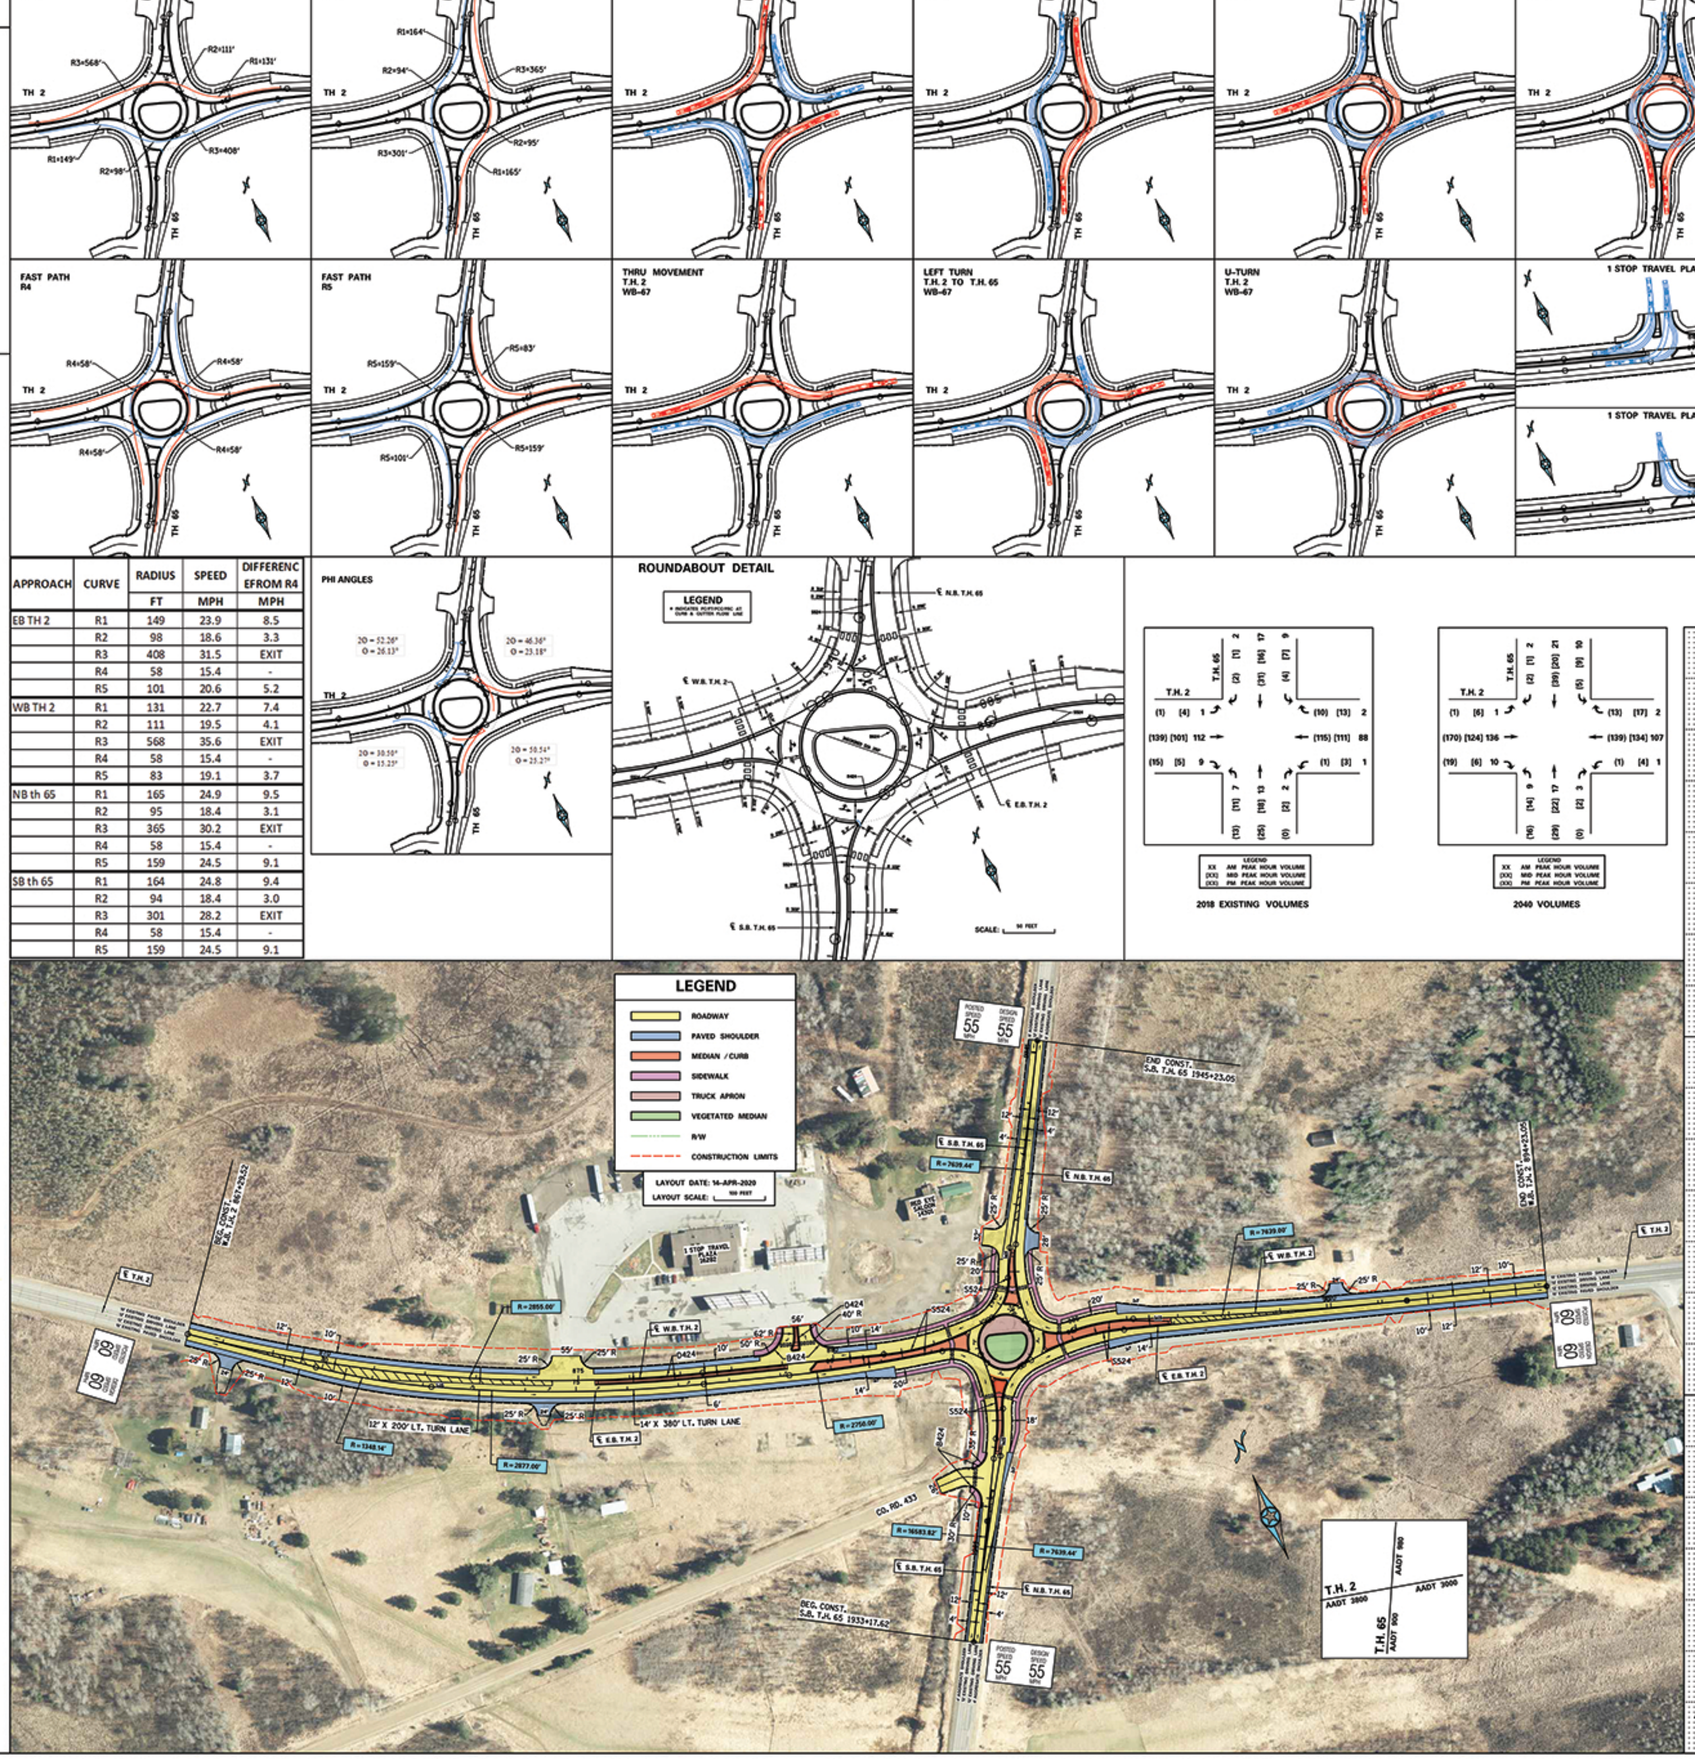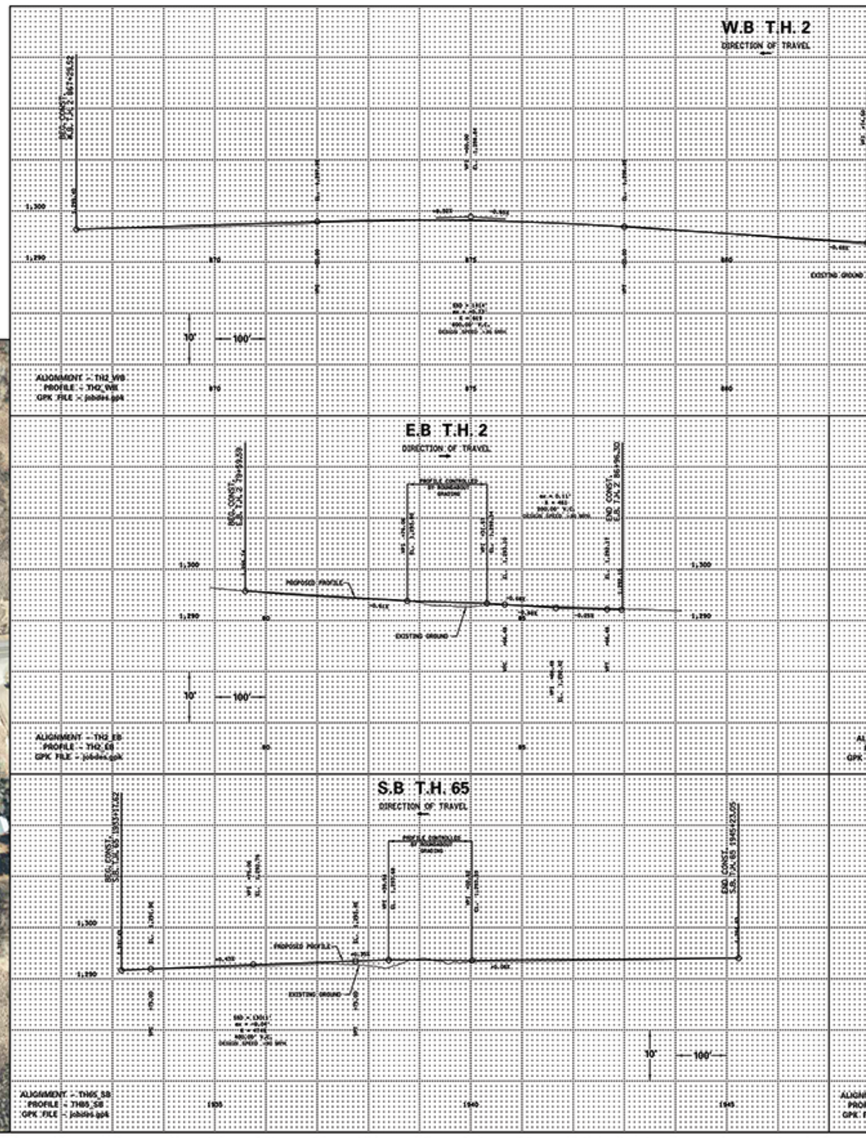
APPROACH	CURVE	RADIUS	SPEED	DIFFERENCE FROM R4
		FT	MPH	MPH
EB TH 2	R1	149	23.9	8.5
	R2	98	18.6	3.3
	R3	408	31.5	EXIT
	R4	58	15.4	-
	R5	101	20.6	5.2
WB TH 2	R1	131	22.7	7.4
	R2	111	19.5	4.1
	R3	568	35.6	EXIT
	R4	58	15.4	-
	R5	83	19.1	3.7
NB th 65	R1	165	24.9	9.5
	R2	95	18.4	3.1
	R3	365	30.2	EXIT
	R4	58	15.4	-
	R5	159	24.5	9.1
SB th 65	R1	164	24.8	9.4
	R2	94	18.4	3.0
	R3	301	28.2	EXIT
	R4	58	15.4	-
	R5	159	24.5	9.1